

КВ.1

18,24 m²

ФОНЯ WC
3,51 m²

КВ.2

НЕВНО-ХРАНЕНЕ
21,98 m²

ЖИТРЕ
4,42 m²

47,91 m²

16 ст. 17,5/28

32,12 m²

25,61 m²

ЖИТРЕ
2,97 m²

43,87 m²

КВ.3

НЕВНО-ХРАНЕНЕ
28,74 m²

К.Бокс

ЖИТРЕ
5,64 m²

АПОЛНЯ
11,96 m²

ФОНЯ, WC
3,64 m²

ЖИТРЕ
3,36 m²

ФОНЯ, WC
3,70 m²

ЖИТРЕ
1,15 m²

47,92 m²

НЕВНО-ХРАНЕНЕ
21,98 m²

КВ.5

НЕВНО-ХРАНЕНЕ
24,68 m²

К.Бокс

ФОНЯ, WC
3,68 m²


КВ.4

К.Бокс

20.10.07

Handwritten signature

Handwritten initials

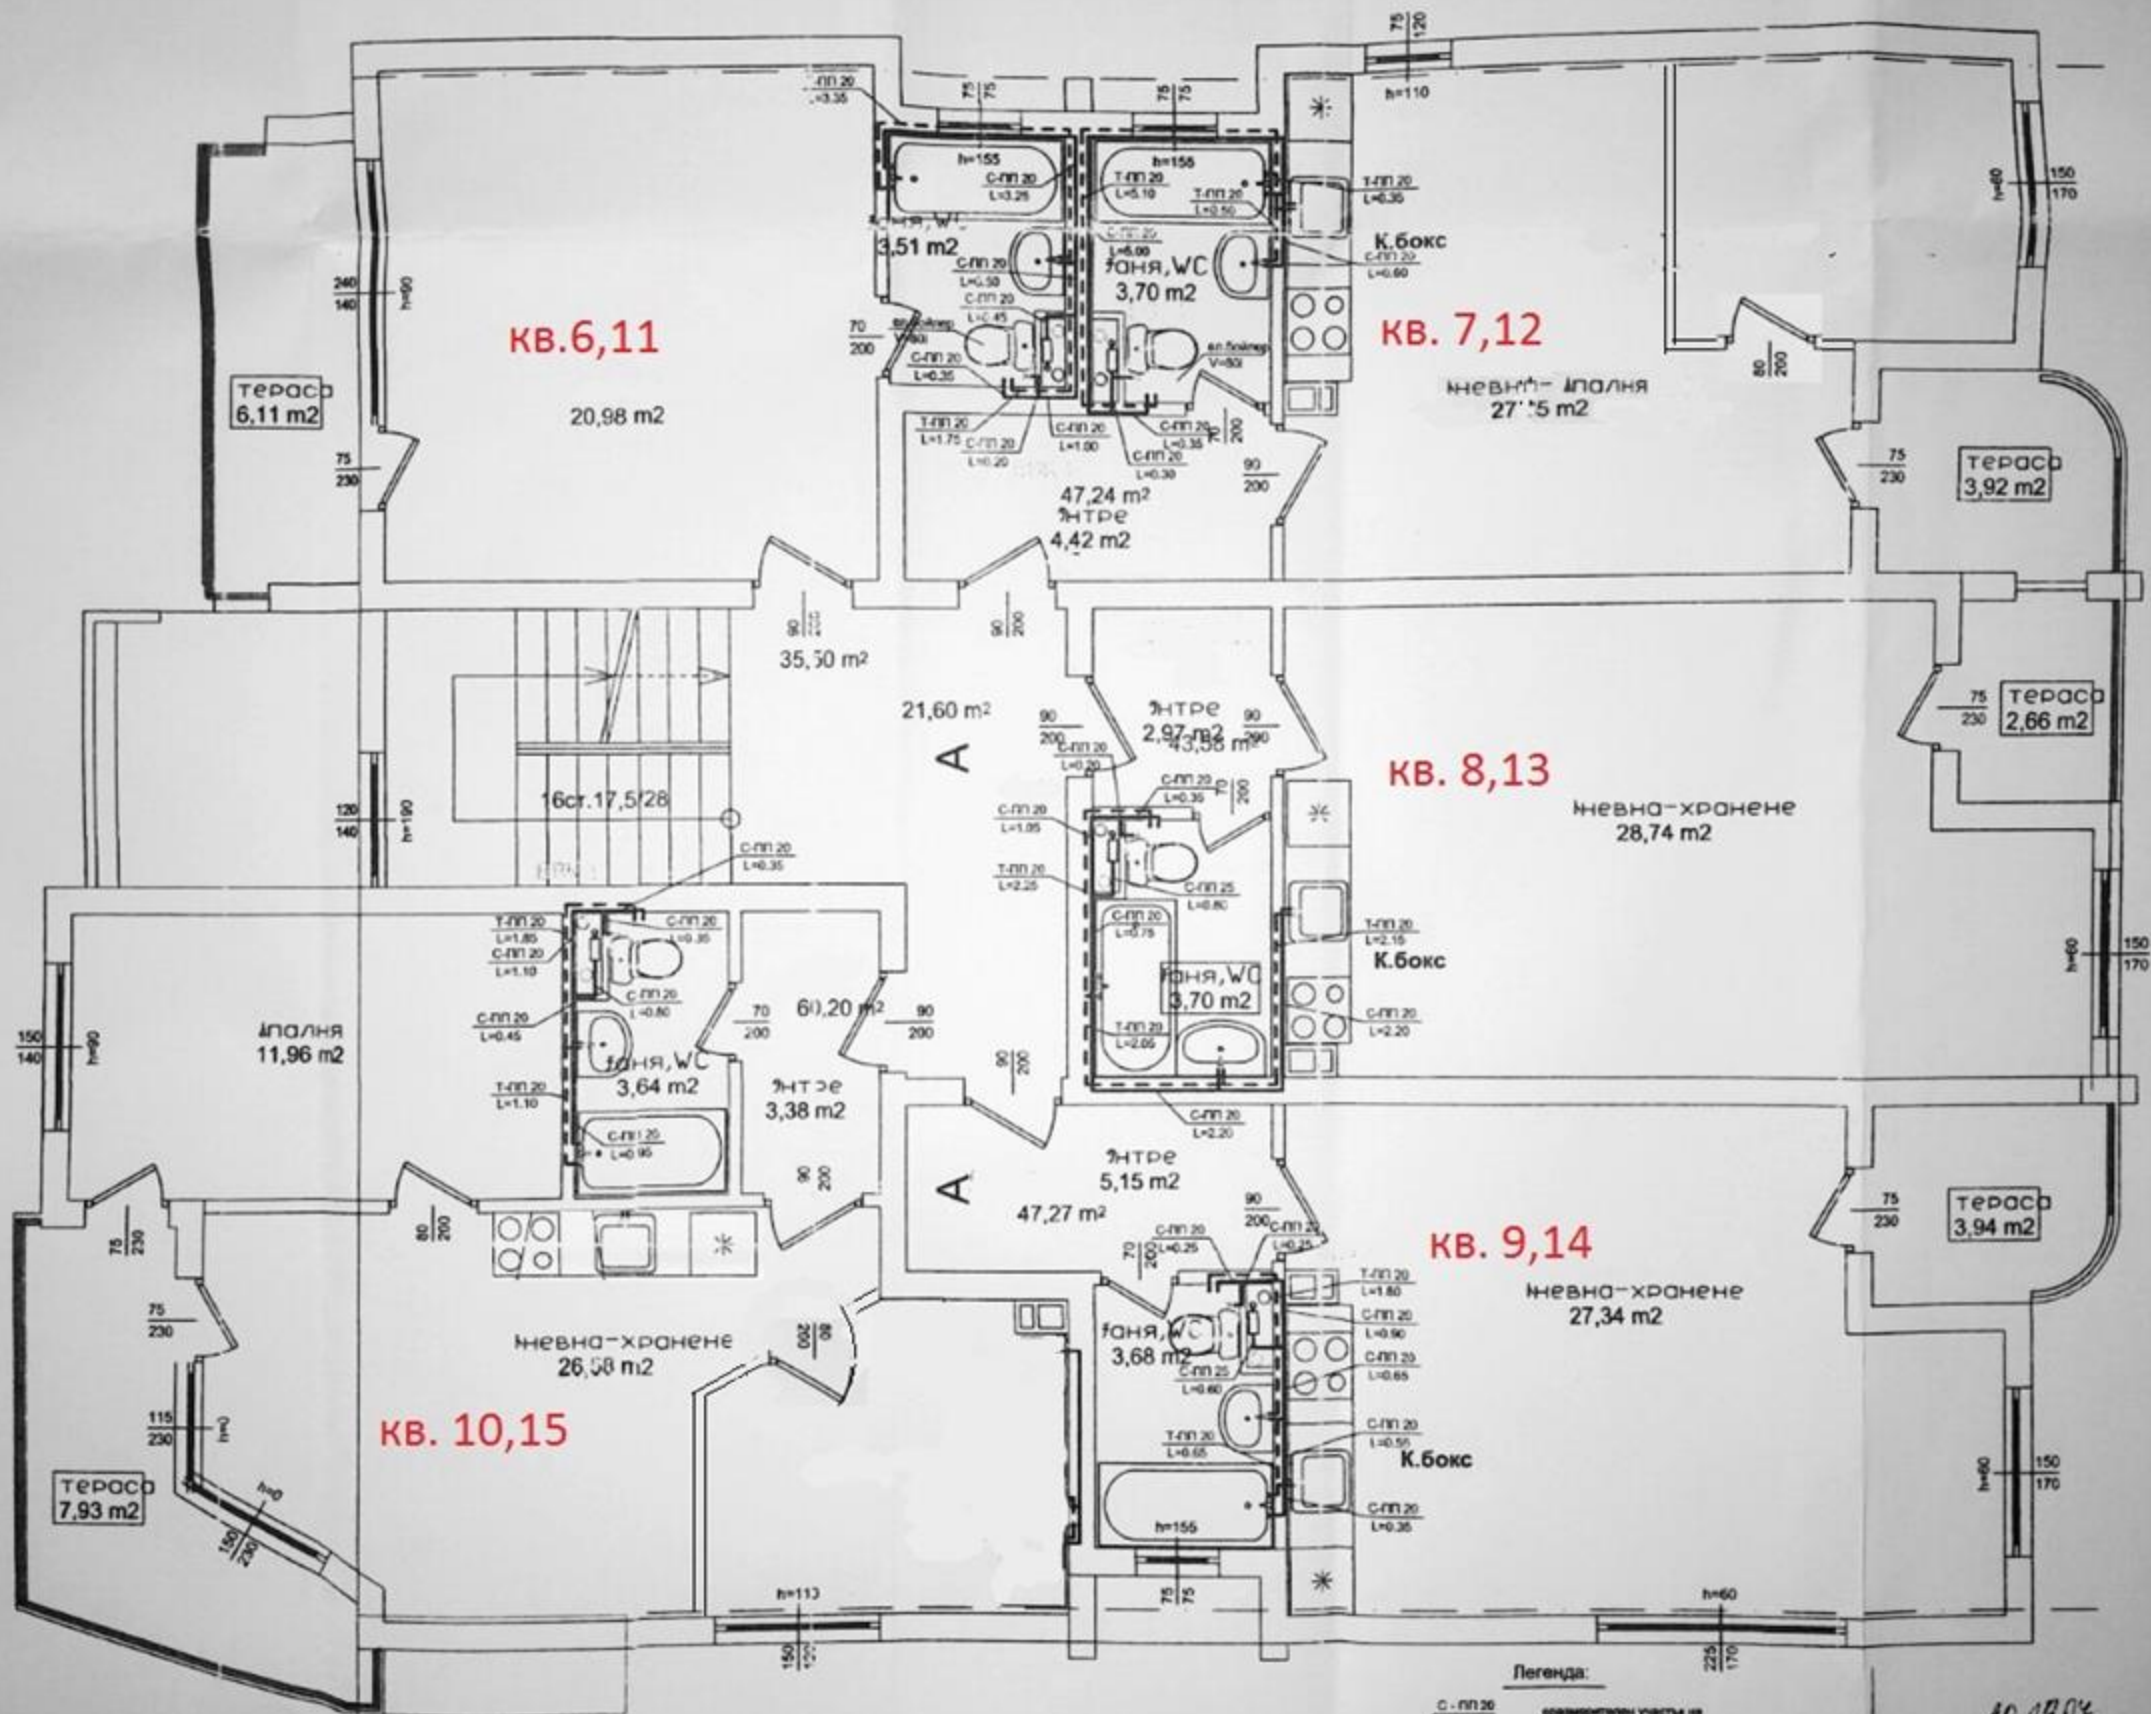

кв. 6,11

20,98 m²

Тераса
6,11 m²

кв. 7,12

невн-иполня
27'5 m²

Тераса
3,92 m²

кв. 8,13

невн-хранене
28,74 m²

Тераса
2,66 m²

кв. 9,14

невн-хранене
27,34 m²

Тераса
3,94 m²

кв. 10,15


невн-хранене
26,58 m²

Тераса
7,93 m²

Легенда:

С - сп 20
L - 1,80
К.бокс
ванна, WC
ж-т
тераса

10.19.04

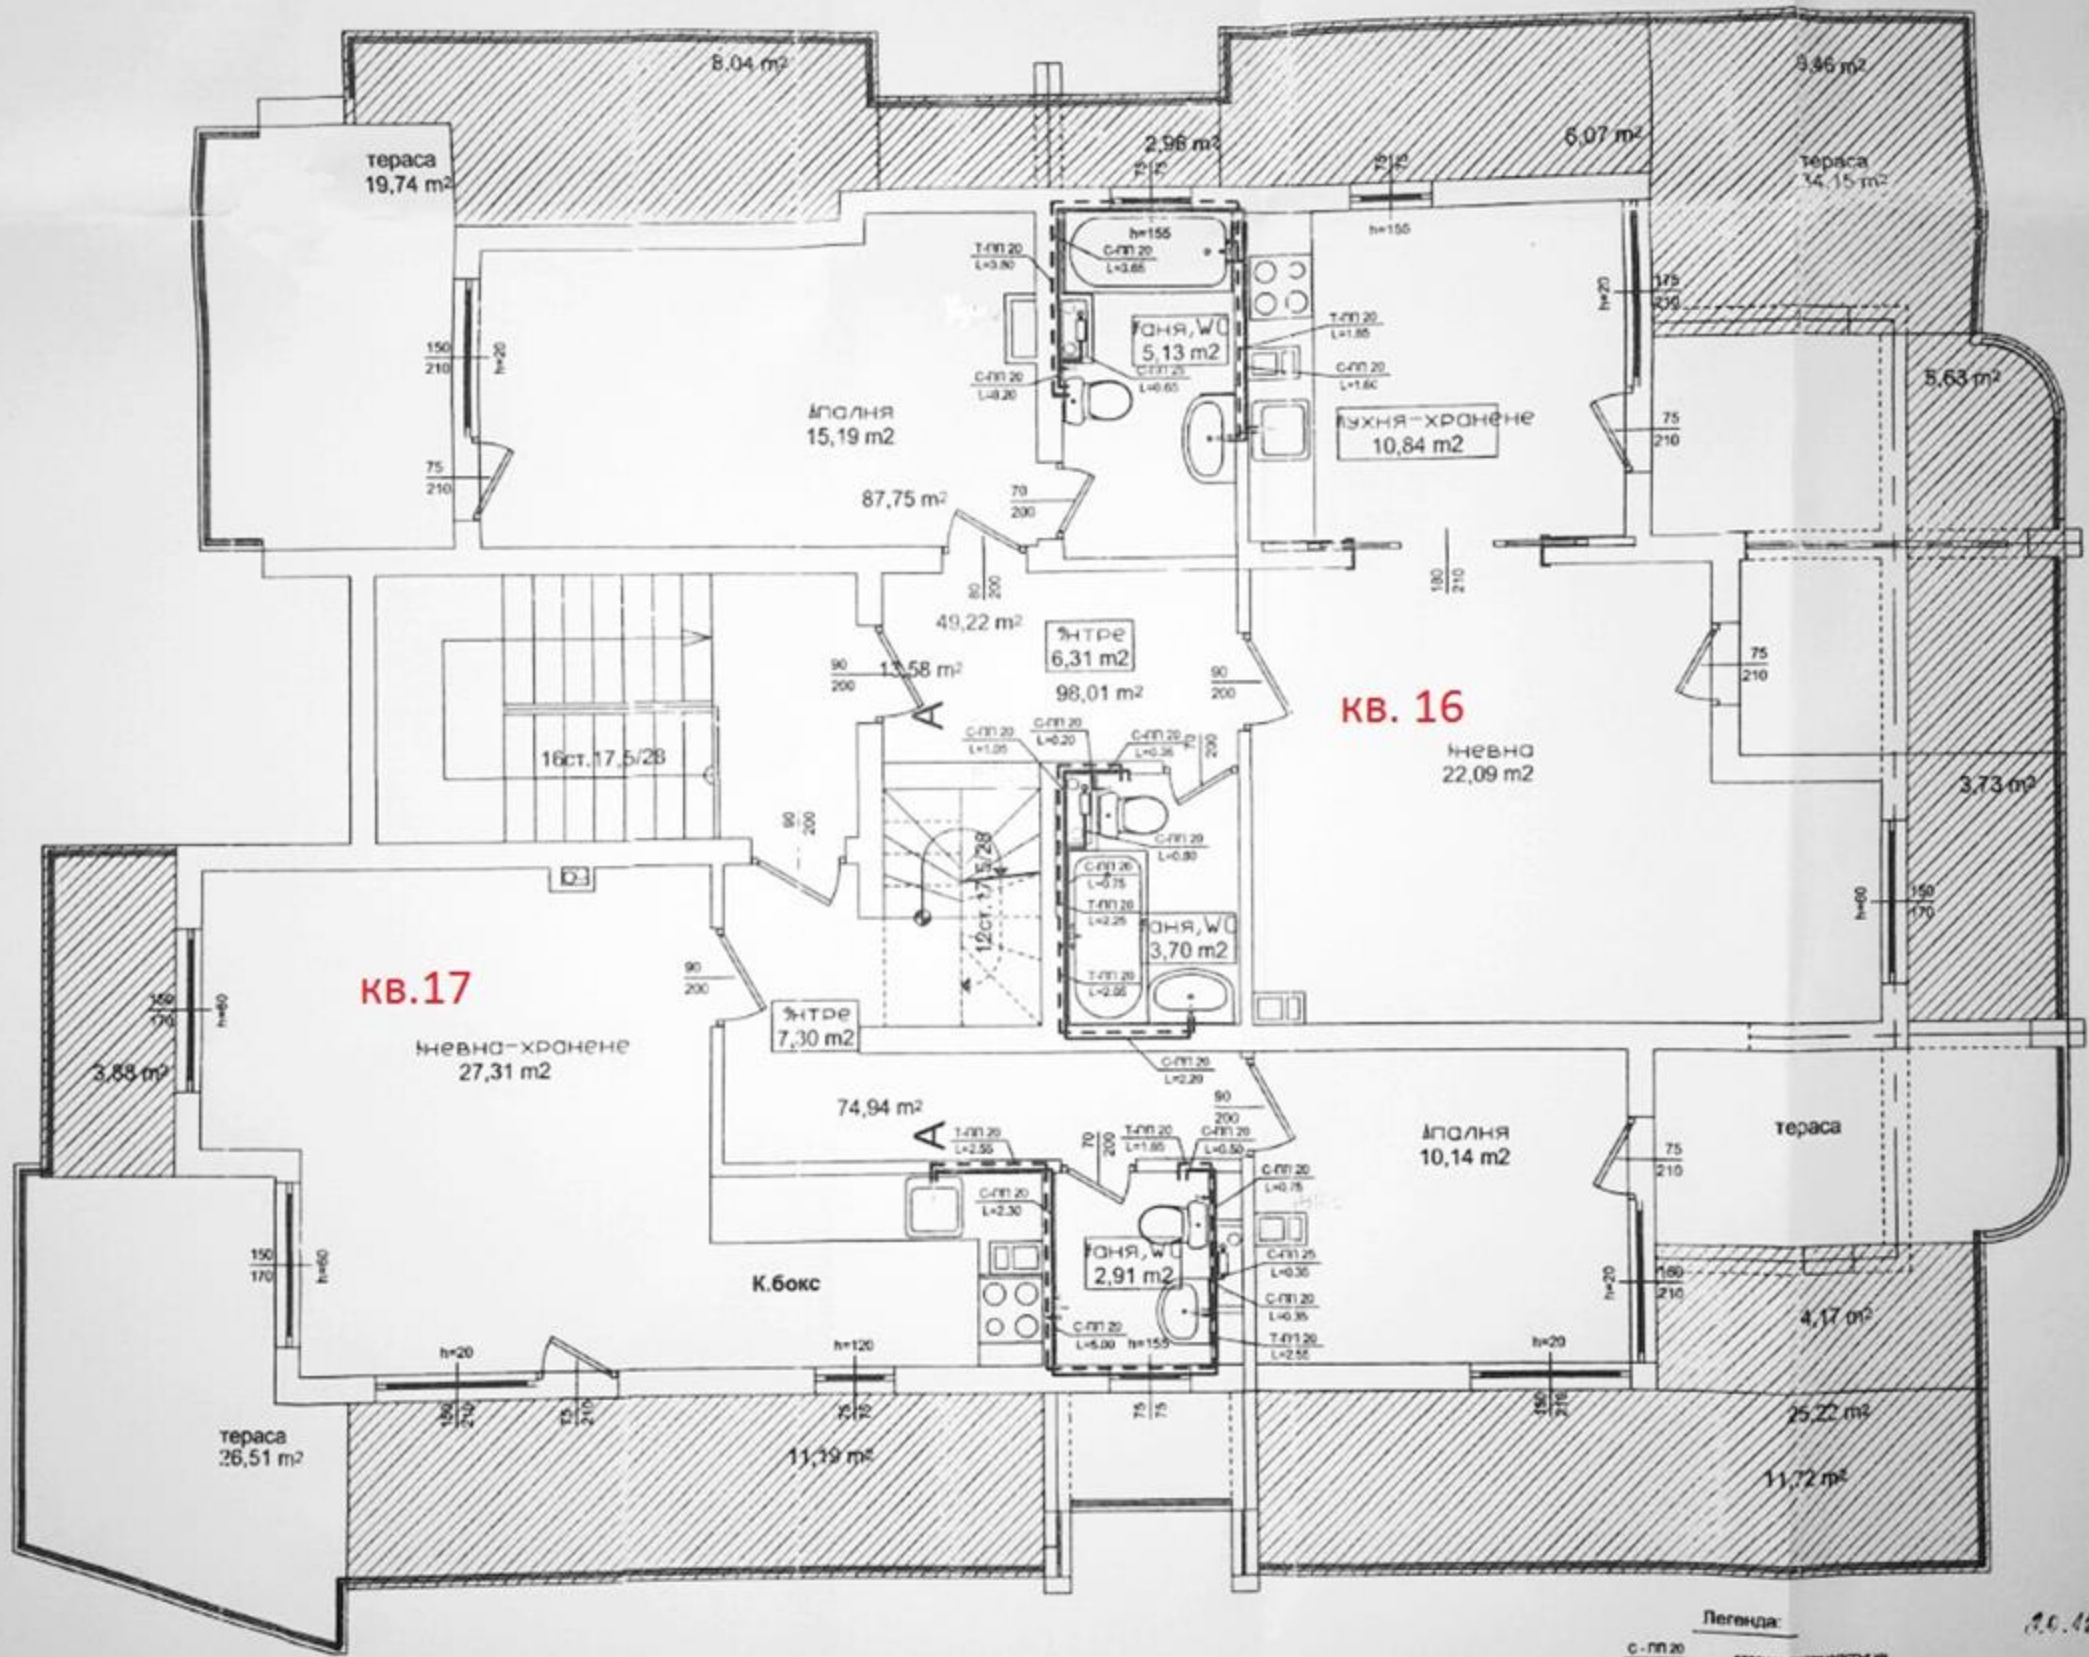

КВ. 16

Невна
22,09 м²

КВ. 17

Невна-хранене
27,31 м²

Легенда:

С-Пл 20
L=1.50
оразначен участък на мястото и отдален водосток

20.12.07